


景福花园片区棚户区改造项目房屋征收范围图

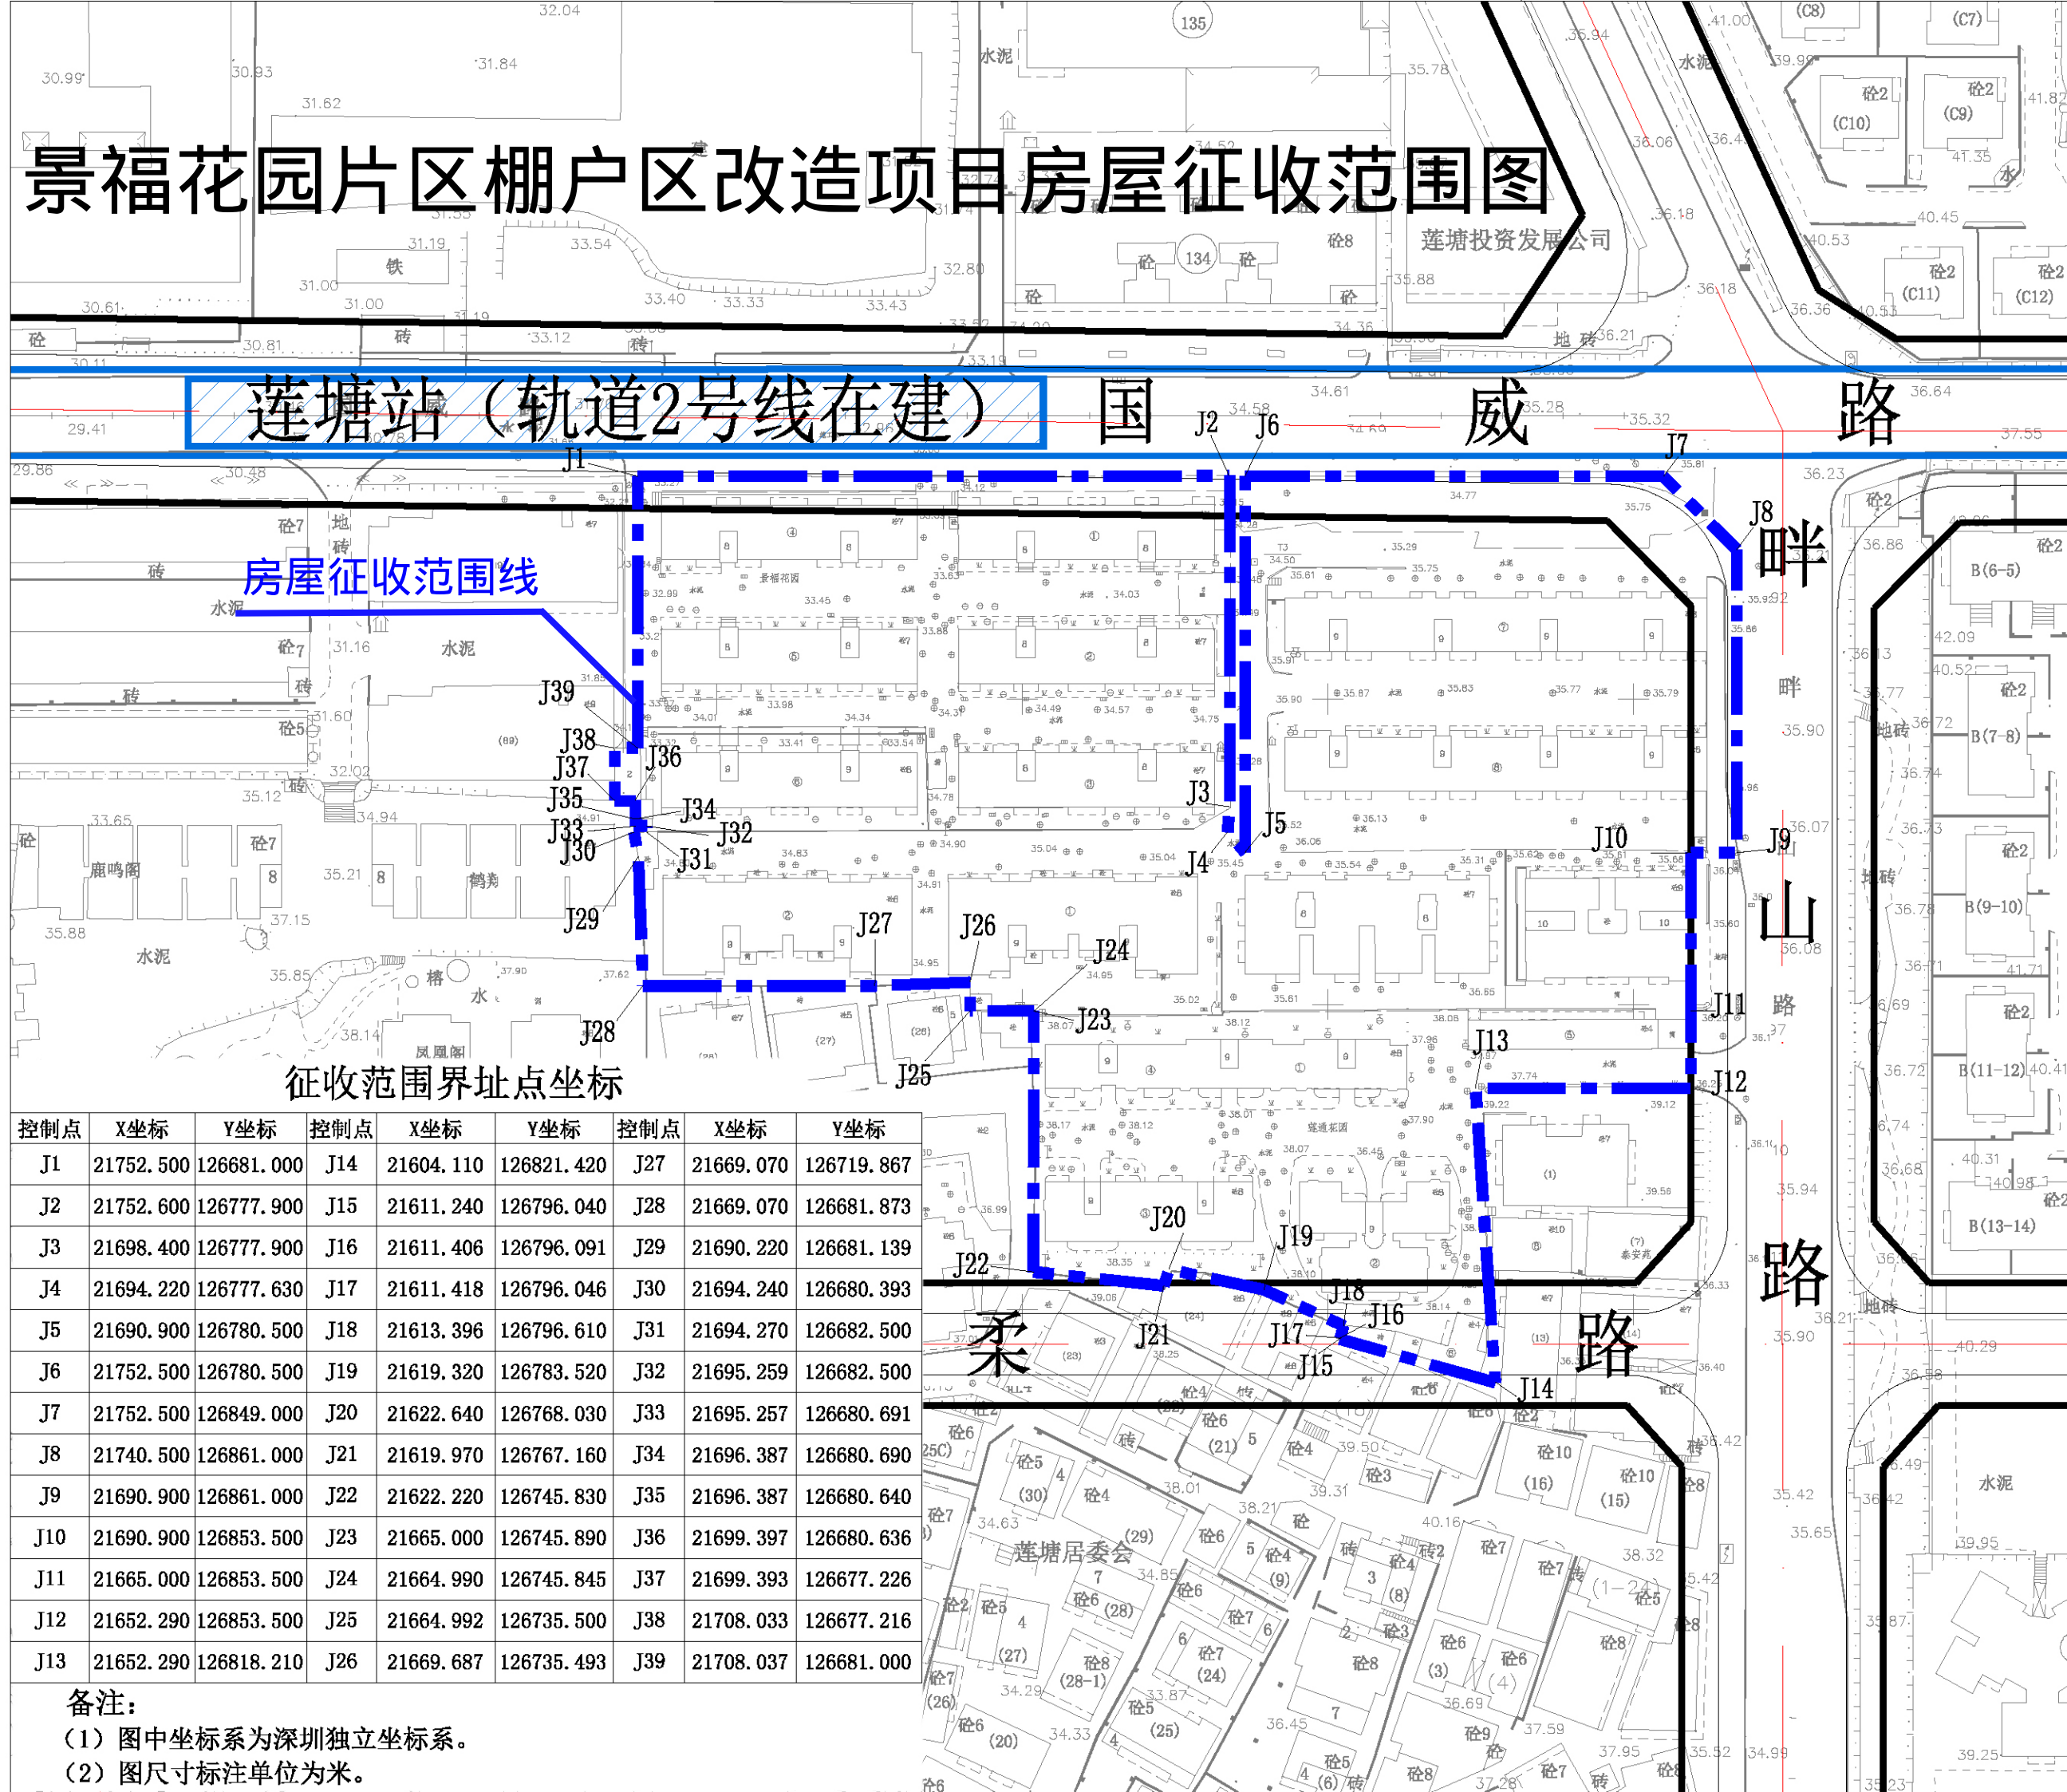

莲塘站（轨道2号线在建） 国威路

房屋征收范围线

征收范围界址点坐标

控制点	X坐标	Y坐标	控制点	X坐标	Y坐标	控制点	X坐标	Y坐标
J1	21752.500	126681.000	J14	21604.110	126821.420	J27	21669.070	126719.867
J2	21752.600	126777.900	J15	21611.240	126796.040	J28	21669.070	126681.873
J3	21698.400	126777.900	J16	21611.406	126796.091	J29	21690.220	126681.139
J4	21694.220	126777.630	J17	21611.418	126796.046	J30	21694.240	126680.393
J5	21690.900	126780.500	J18	21613.396	126796.610	J31	21694.270	126682.500
J6	21752.500	126780.500	J19	21619.320	126783.520	J32	21695.259	126682.500
J7	21752.500	126849.000	J20	21622.640	126768.030	J33	21695.257	126680.691
J8	21740.500	126861.000	J21	21619.970	126767.160	J34	21696.387	126680.690
J9	21690.900	126861.000	J22	21622.220	126745.830	J35	21696.387	126680.640
J10	21690.900	126853.500	J23	21665.000	126745.890	J36	21699.397	126680.636
J11	21665.000	126853.500	J24	21664.990	126745.845	J37	21699.393	126677.226
J12	21652.290	126853.500	J25	21664.992	126735.500	J38	21708.033	126677.216
J13	21652.290	126818.210	J26	21669.687	126735.493	J39	21708.037	126681.000

备注：

(1) 图中坐标系为深圳独立坐标系。

(2) 图尺寸标注单位为米。