


罗湖区东晓街道布心工业区城市更新单元05子单元拟拆除重建范围示意图

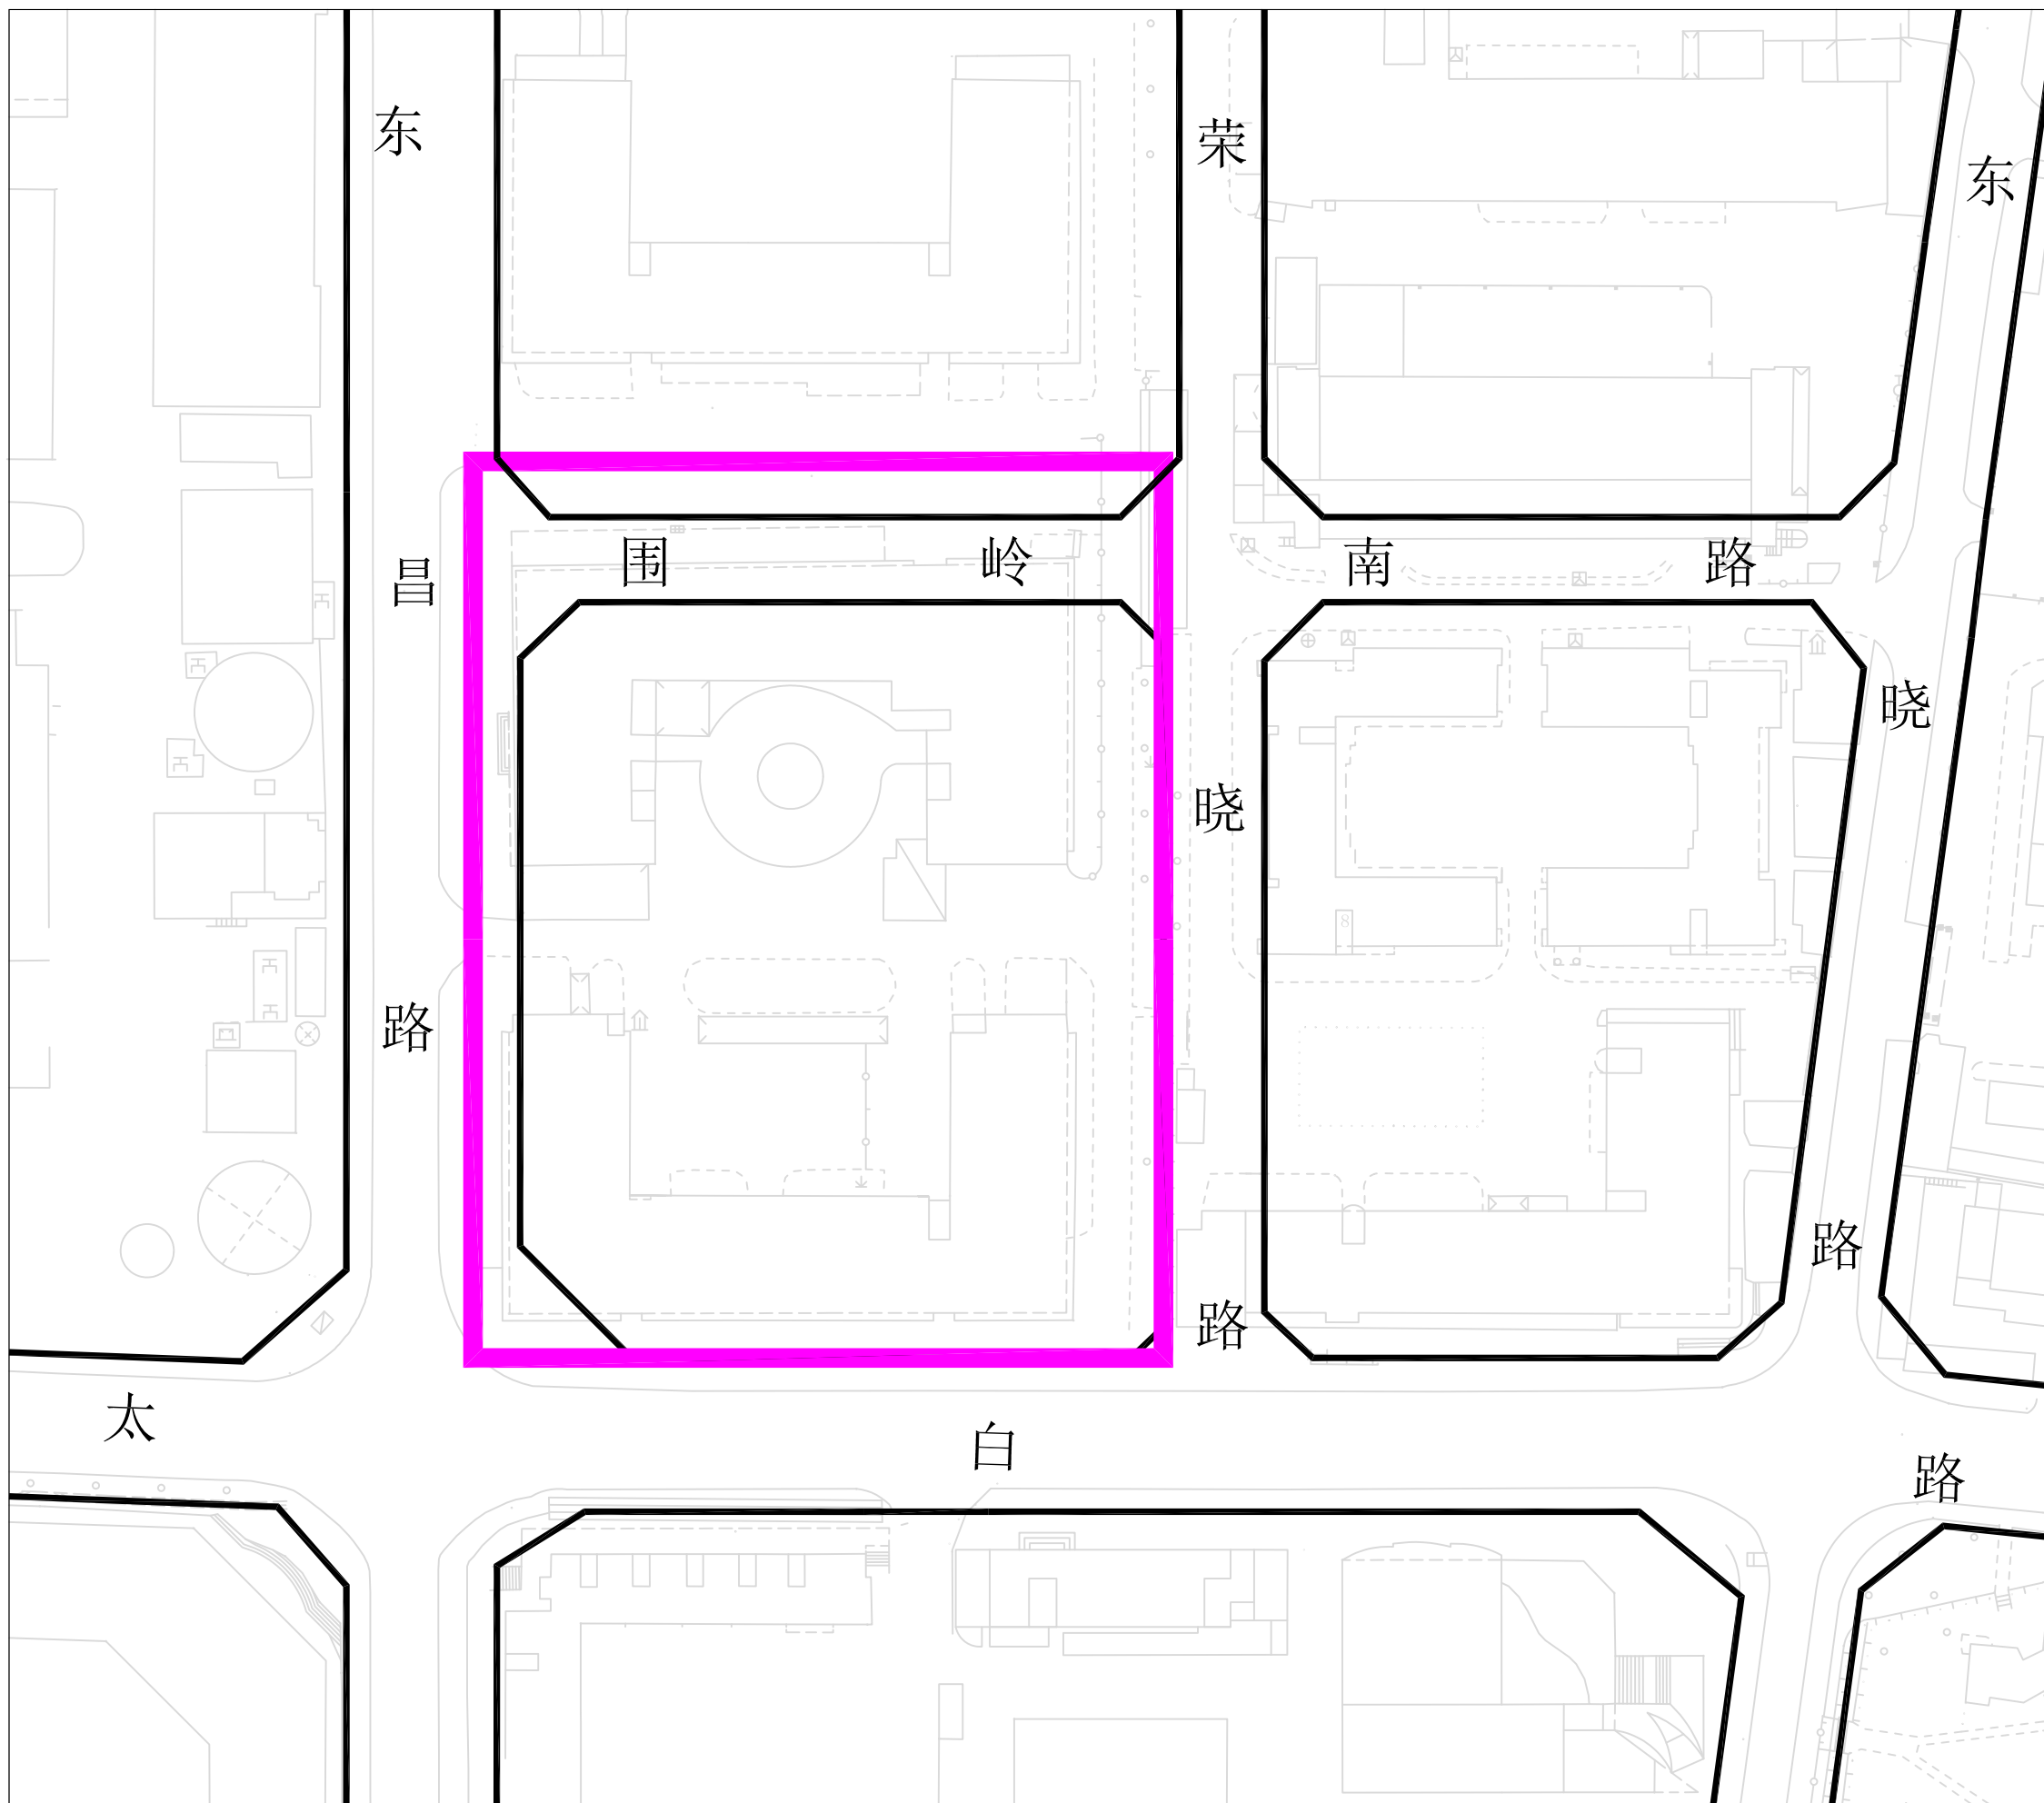

拆除重建范围面积：14460.4m²