


三角地拆除用地范围图

拆除用地控制点坐标

控制点	Y	X
J33	121997.0	20577.2
J34	121918.0	20673.9
J35	121933.8	20678.3
J36	121940.0	20680.0
J37	121964.3	20680.6
J38	121965.0	20677.0
J39	122014.0	20657.5
J40	122020.3	20651.0
J41	122043.0	20659.0
J42	122053.0	20649.0
J43	122005.7	20598.1
J44	122012.4	20589.7
J45	122008.2	20586.2

图例

- 03-01 地块编号
- C1+R2 用地性质
- 拆除用地范围

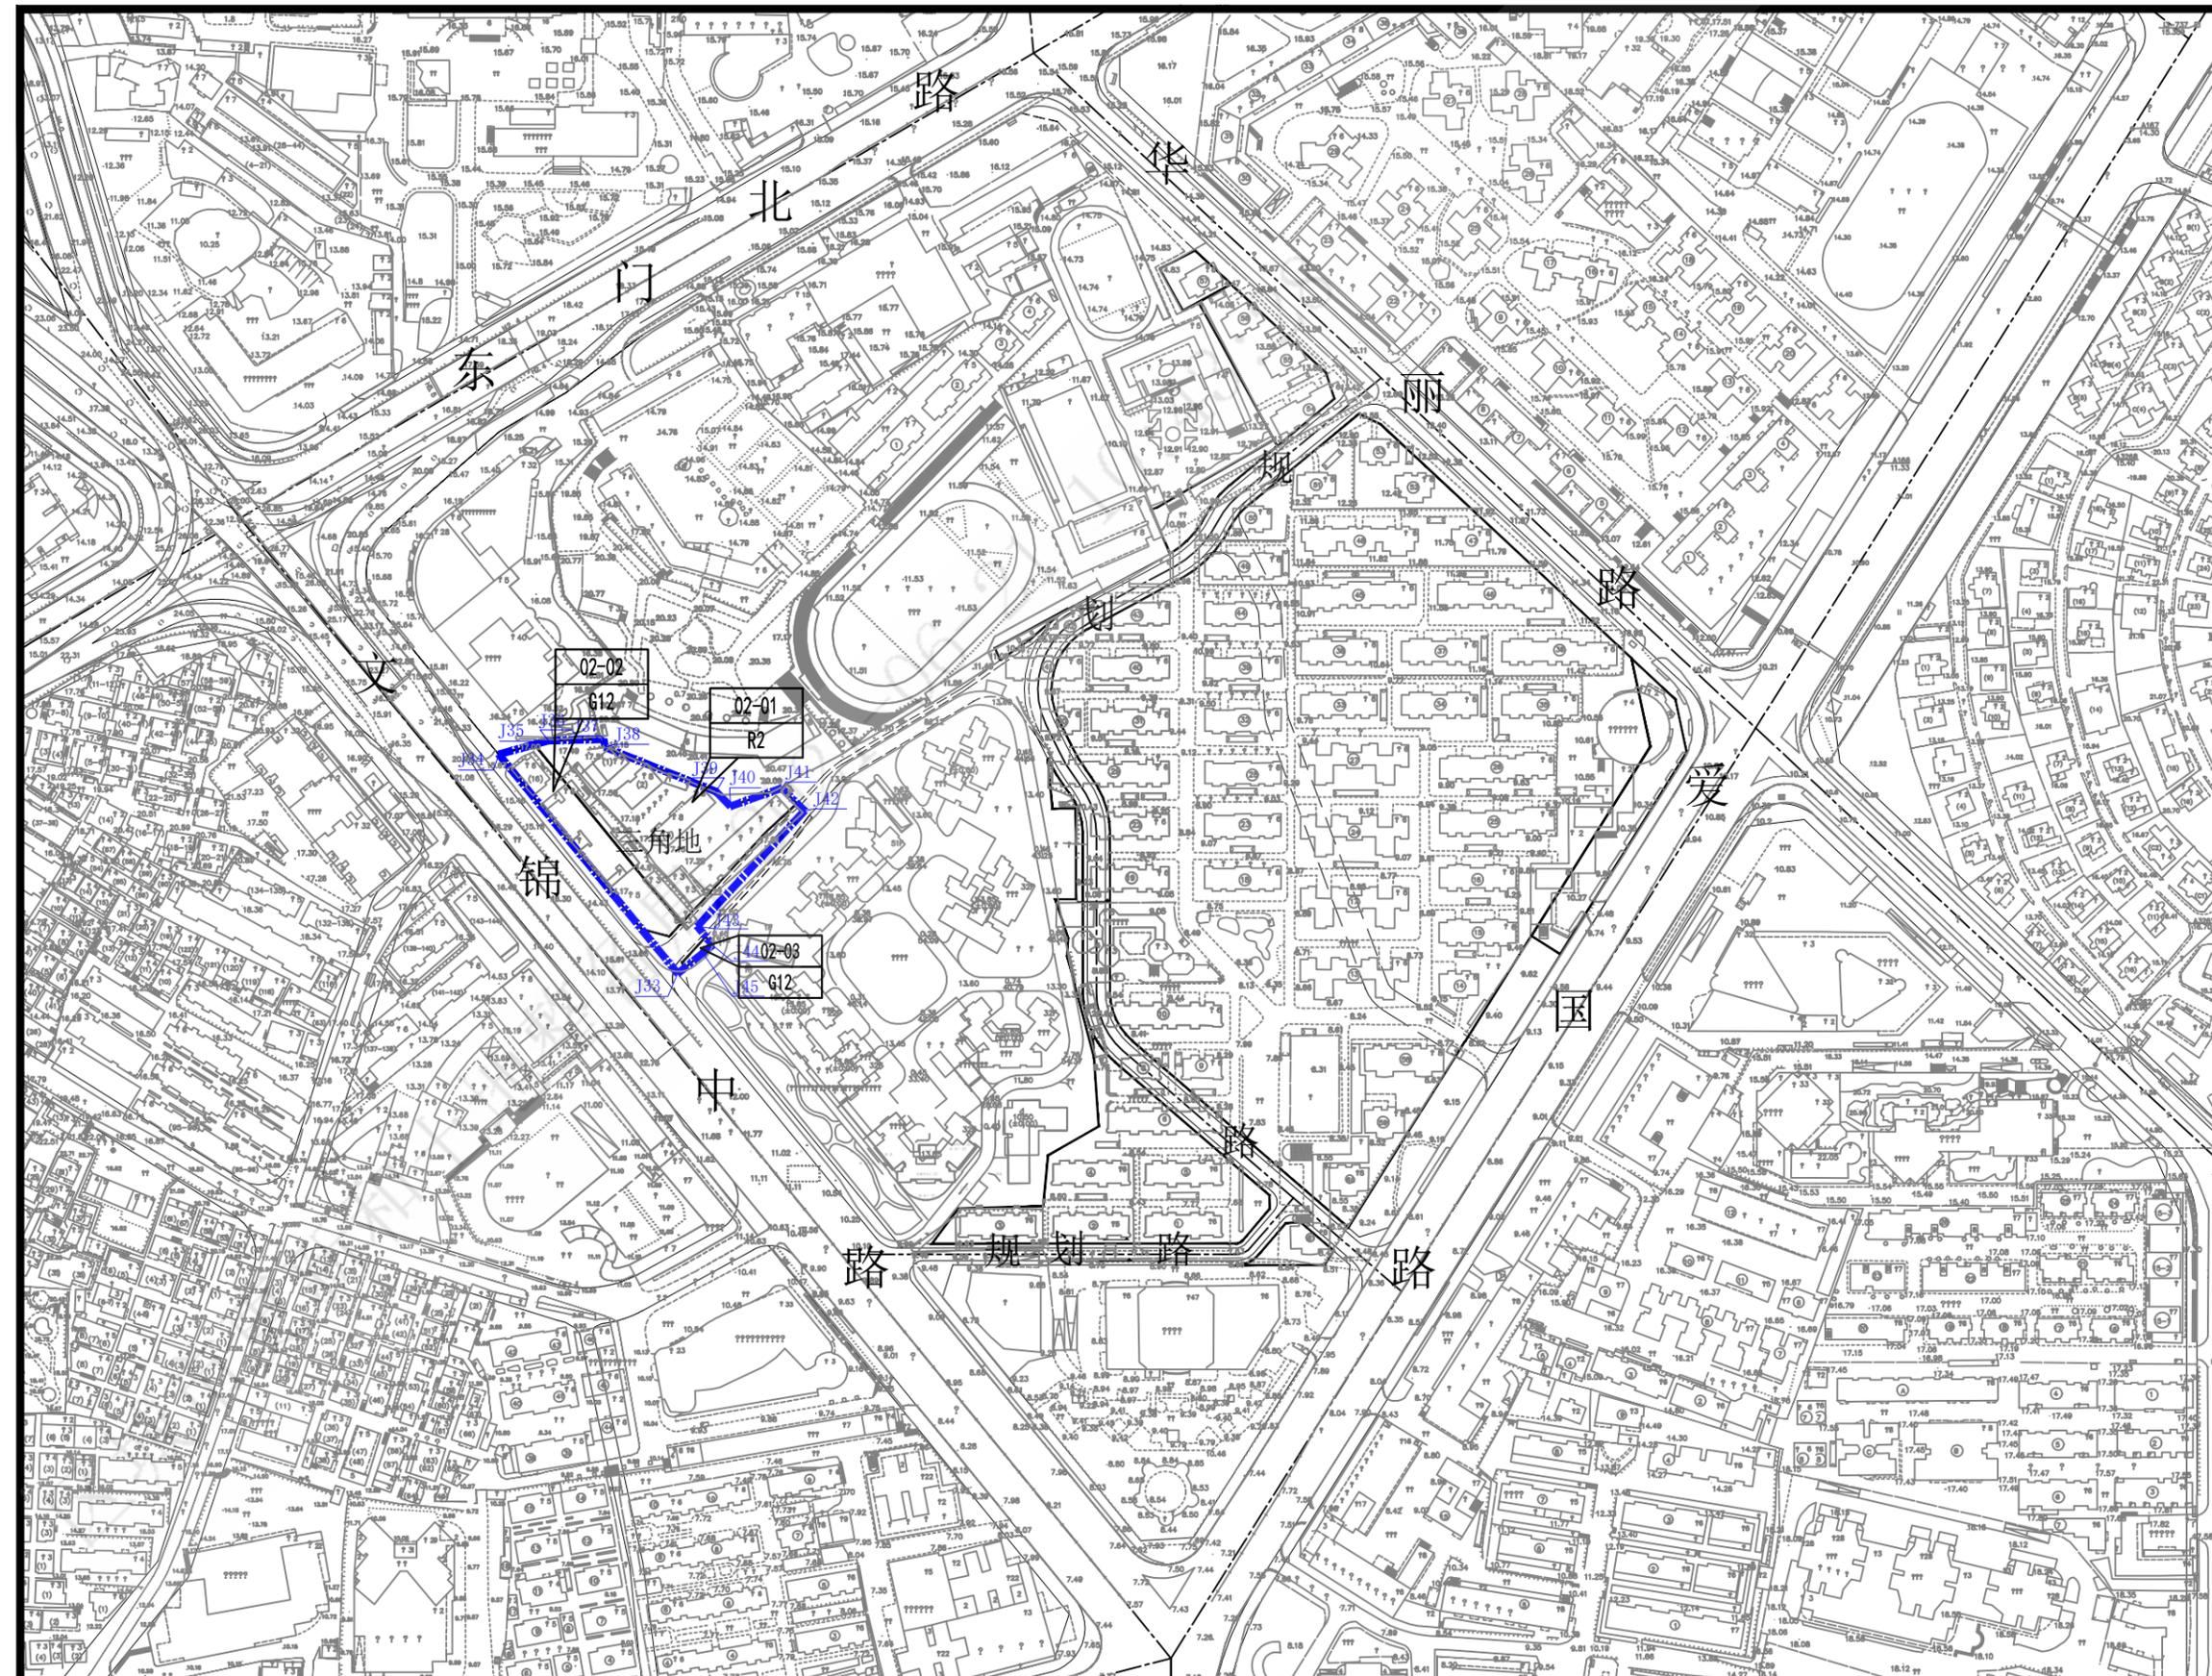

				项目名称	
				委托单位	
审定		专业负责		工程代号	日期
审核		设计		图纸名称	图别
项目负责		校对			图号